KONCEPCJA BUDYNKU PRZEDSZKOLA PUBLICZNEGO NA DZIAŁCE NR 1449 W SIEPRAWIU

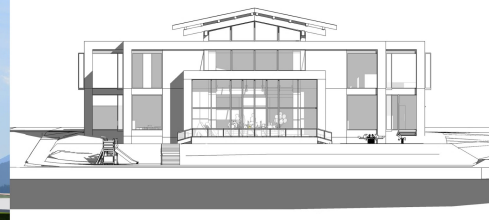

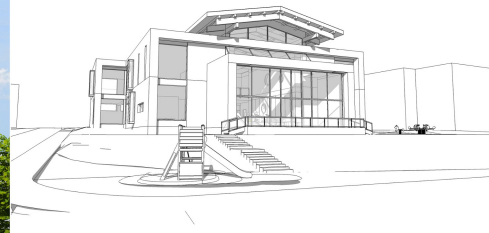

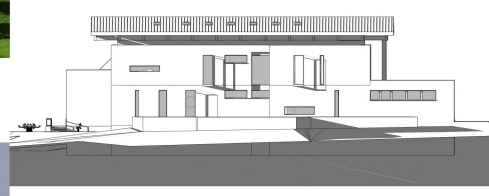

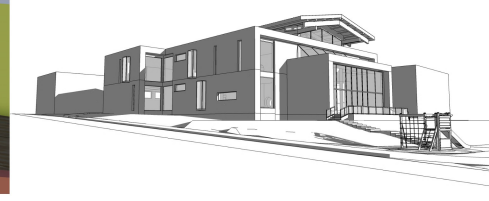

SYTUACJA SKALA 1:500

RZUT PARTERU

Zestawienie pomieszczeń		
Numer	Nazwa	Pow. [m.]
0.1	HALL - KOMUNIKACJA	53,02
0.2	KLATKA SCHODOWA	7,88
0.3	WC OGÓLNODOSTĘPNY	11,39
0.4	SZATNIA	19,37
0.5	SZATNIA	19,37
0.6	SZATNIA	19,37
0.7	SZATNIA	19,37
0.8	PRALNIA - POM. PORZĄDKOWE	4,52
0.9	KOTŁOWNIA	5,59
0.10	KUCHNIA	69,78
0.11	JADALNIA DLA MIN. 50 DZIECI	77,48
0.12	SALA WIELOFUNKCYJNA - POKÓJ ZABAW	157,26
0.13	MAGAZYN NA SPRZĘT SPORTOWY	8,98
0.14	POMIESZCZENIE ADMINISTRACYJNE	16,12
0.15	SALA - ODDZIAŁ I	63,25
0.15a	ŁAZIENKA DOST. DLA NIEPEŁNOSPRAWNYCH	15,59
0.15b	SCHOWEK NA POMOCE DYDAKTYCZNE	8,10
0.16	SALA - ODDZIAŁ II	63,25
0.16a	ŁAZIENKA	8,73
0.16b	SCHOWEK NA POMOCE DYDAKTYCZNE	8,10
	RAZEM	656,55

RZUT I PIĘTRA

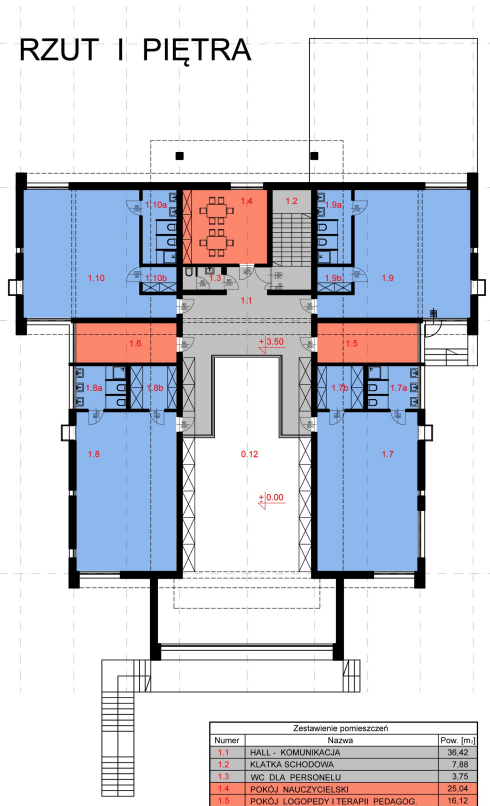

Zestawienie pomieszczeń		
Numer	Nazwa	Pow. [m.]
1.1	HALL - KOMUNIKACJA	36,42
1.2	KLATKA SCHODOWA	7,88
1.3	WC DLA PERSONELU	3,75
1.4	POKÓJ NAUCZYCIELSKI	25,04
1.5	POKÓJ LOGOPEDY I TERAPII PEDAGOG.	16,12
1.6	GABINET DYREKTORA	16,12
1.7	SALA - ODDZIAŁ III	63,25
1.7a	ŁAZIENKA	8,73
1.7b	SCHOWEK NA POMOCE DYDAKTYCZNE	8,10
1.8	SALA - ODDZIAŁ IV	63,25
1.8a	ŁAZIENKA	8,73
1.8b	SCHOWEK NA POMOCE DYDAKTYCZNE	8,10
1.9	SALA - ODDZIAŁ V	62,28
1.9a	ŁAZIENKA	10,29
1.9b	SCHOWEK NA POMOCE DYDAKTYCZNE	3,58
1.10	SALA - ODDZIAŁ VI	62,28
1.10a	ŁAZIENKA	10,29
1.10b	SCHOWEK NA POMOCE DYDAKTYCZNE	3,58
	RAZEM	417,79

SKALA 1:200 SKALA 1:200

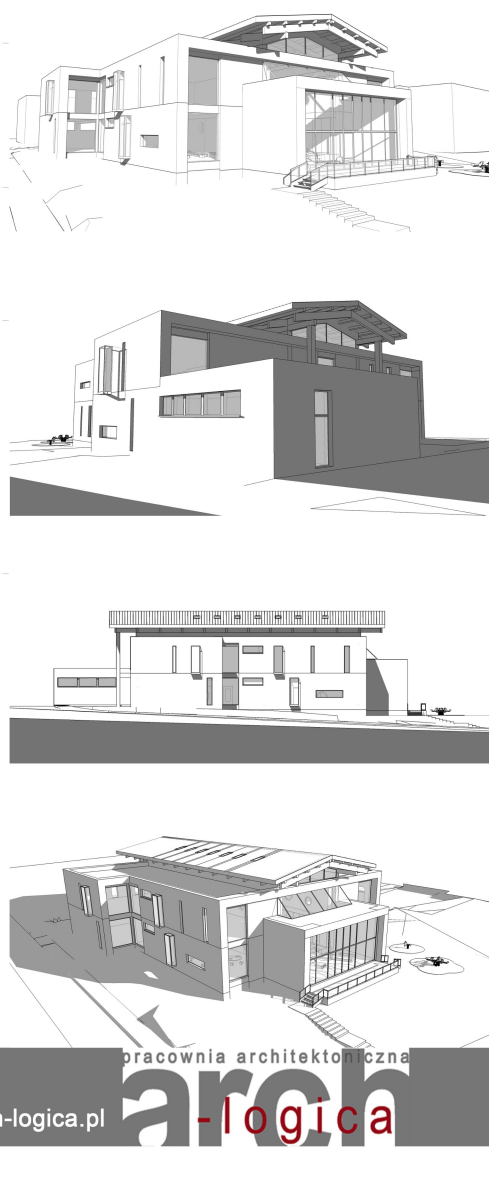

pracownia architektoniczna arch-logica . Wiktor Kielan . 32-400 Myślenice , Borzęta 405 . t: 504 15 30 60 . e-mail: wiktorkielan@arch-logica.pl . www.arch-logica.pl